



1 公交站牌顶部龙骨布置图 1:50

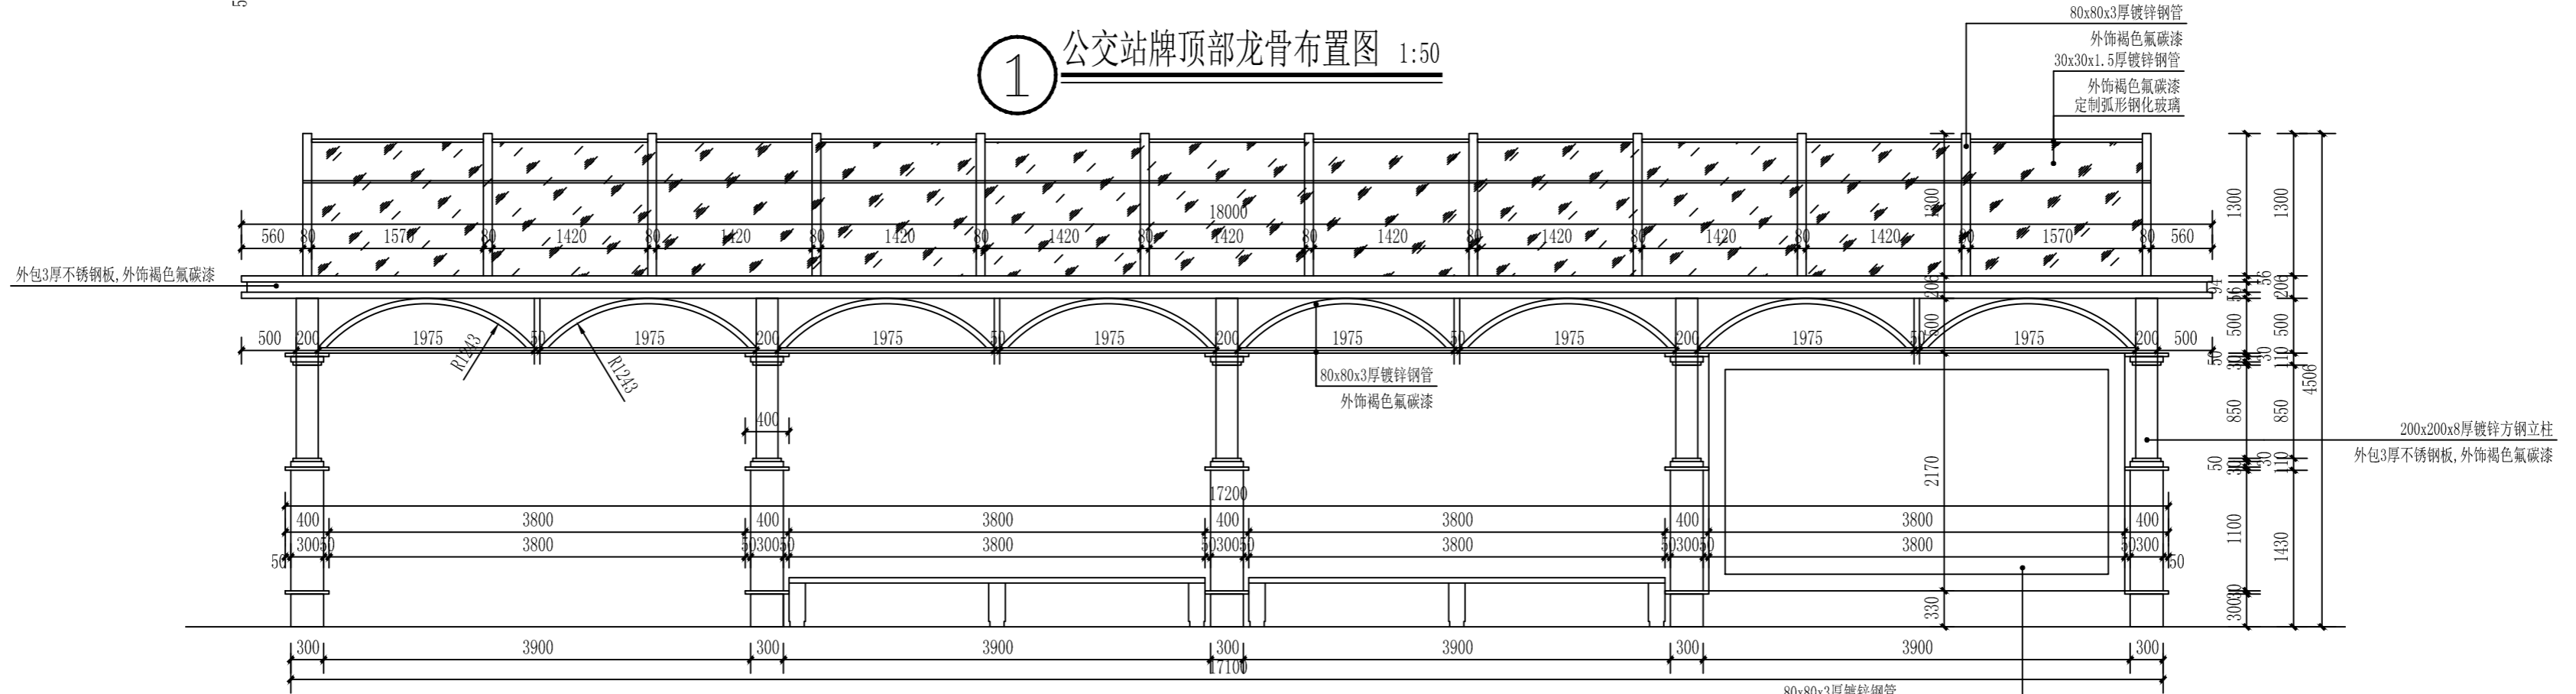

2 公交站牌立面图一 1:50

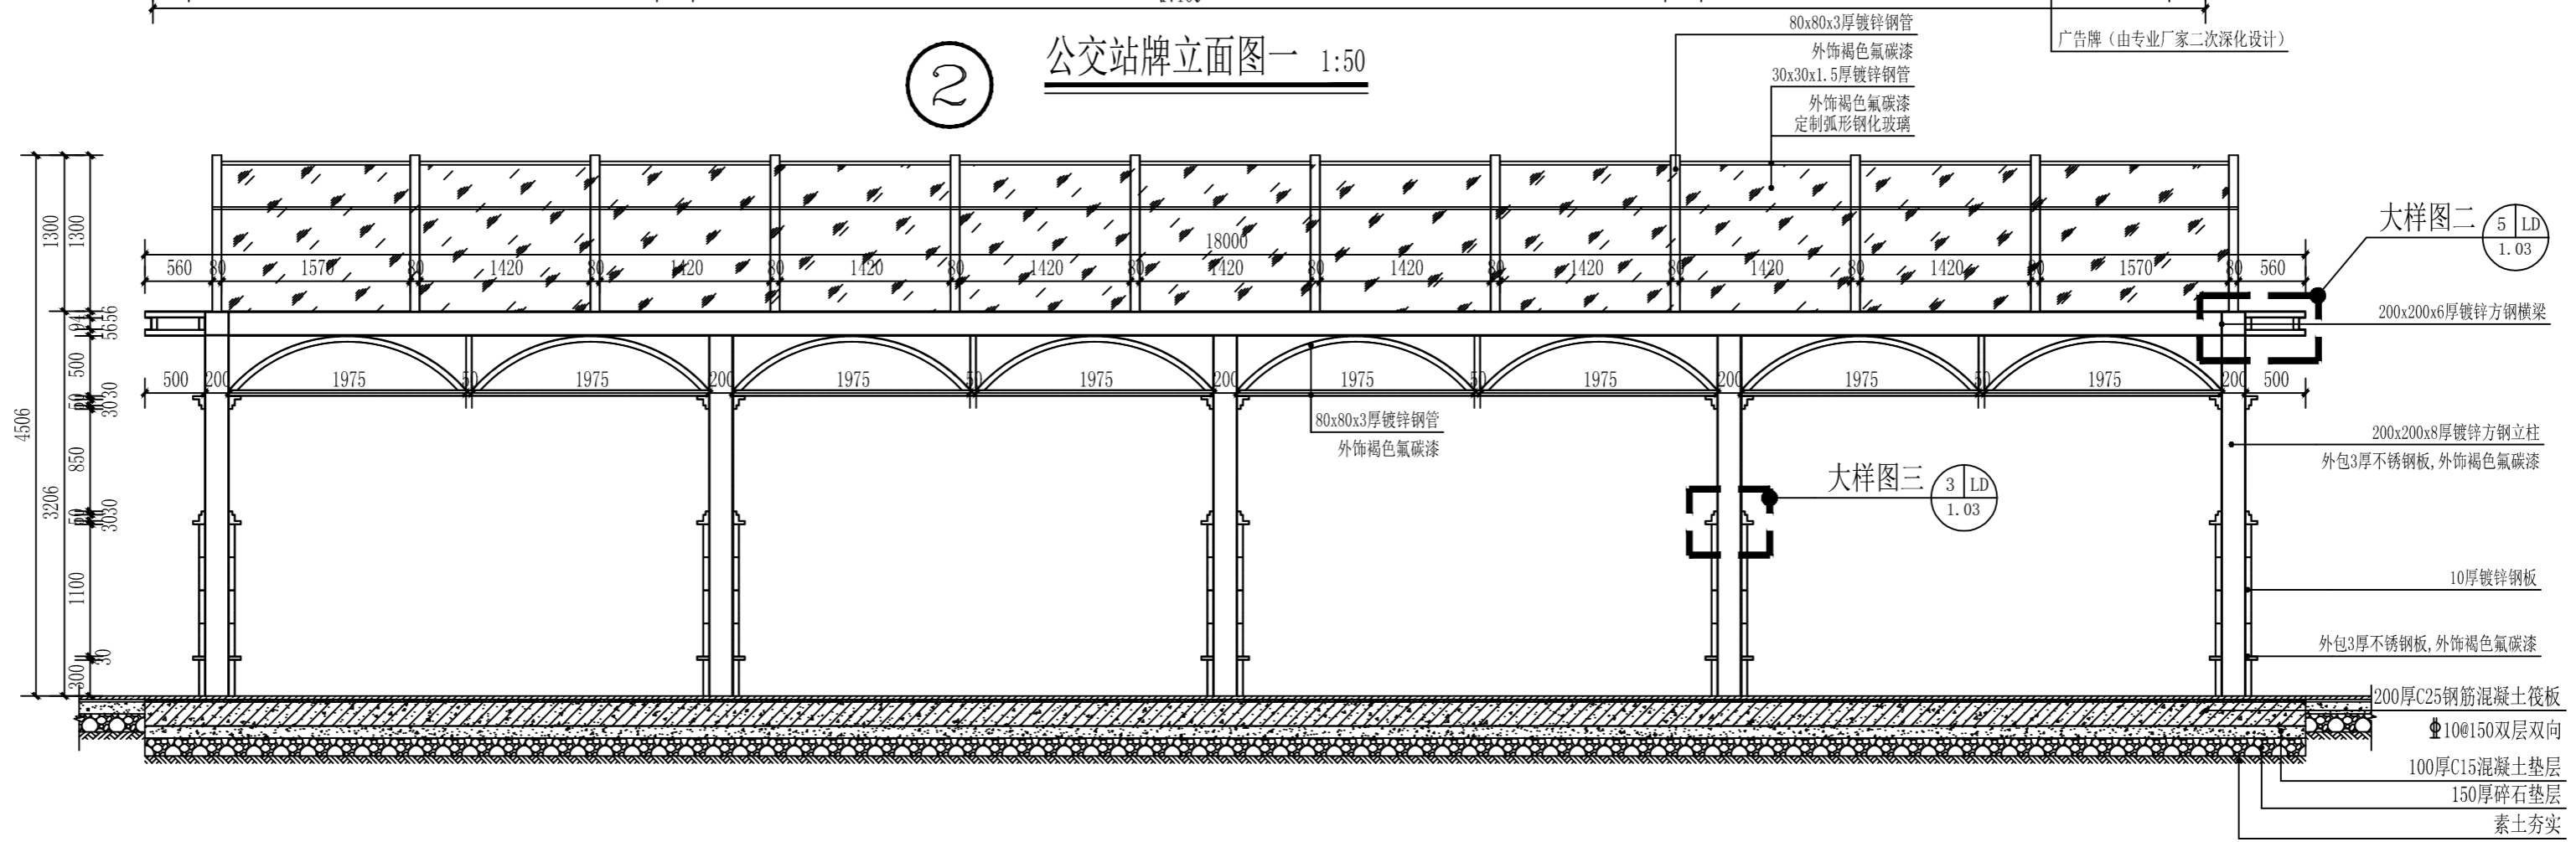

3 公交站牌剖面做法一 1:50