电气 暖通 建筑经济

建筑 结构 给排水

会 签

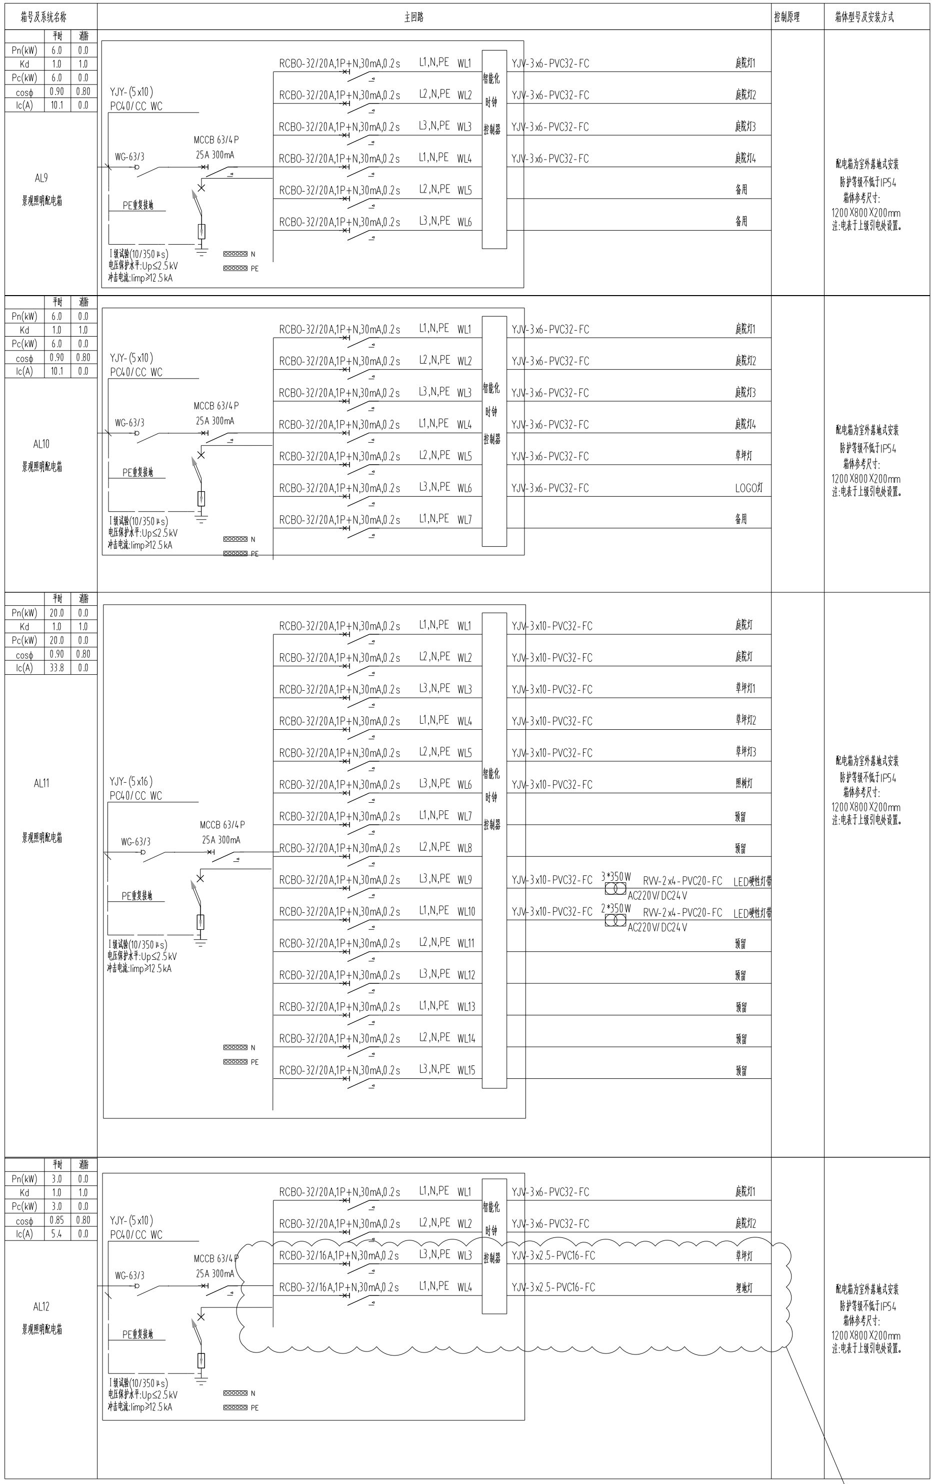
箱号及系统名称
主回路
控制原理
箱体型号及安装方式
平时 消防
Pn(kW) 6.0 0.0
Kd 1.0 1.0
Pc(kW) 6.0 0.0
cosϕ 0.90 0.80
Ic(A) 10.1 0.0
AL9
景观照明配电箱
YJY-(5x10)
PC40/CC WC
WG-63/3
MCCB 63/4P
25A 300mA
PE重复接地
I级试验(10/350μs)
电压保护水平:Up≤2.5kV
冲击电流:Iimp≥12.5kA
N
PE
RCBO-32/20A,1P+N,30mA,0.2s L1,N,PE WL1 YJV-3x6-PVC32-FC 庭院灯1
RCBO-32/20A,1P+N,30mA,0.2s L2,N,PE WL2 YJV-3x6-PVC32-FC 庭院灯2
RCBO-32/20A,1P+N,30mA,0.2s L3,N,PE WL3 YJV-3x6-PVC32-FC 庭院灯3
RCBO-32/20A,1P+N,30mA,0.2s L1,N,PE WL4 YJV-3x6-PVC32-FC 庭院灯4
RCBO-32/20A,1P+N,30mA,0.2s L2,N,PE WL5 备用
RCBO-32/20A,1P+N,30mA,0.2s L3,N,PE WL6 备用
智能化时钟控制器
配电箱为室外落地式安装
防护等级不低于IP54
箱体参考尺寸:
1200X800X200mm
注:电表于上级引电处设置。
平时 消防
Pn(kW) 6.0 0.0
Kd 1.0 1.0
Pc(kW) 6.0 0.0
cosϕ 0.90 0.80
Ic(A) 10.1 0.0
AL10
景观照明配电箱
YJY-(5x10)
PC40/CC WC
WG-63/3
MCCB 63/4P
25A 300mA
PE重复接地
I级试验(10/350μs)
电压保护水平:Up≤2.5kV
冲击电流:Iimp≥12.5kA
N
PE
RCBO-32/20A,1P+N,30mA,0.2s L1,N,PE WL1 YJV-3x6-PVC32-FC 庭院灯1
RCBO-32/20A,1P+N,30mA,0.2s L2,N,PE WL2 YJV-3x6-PVC32-FC 庭院灯2
RCBO-32/20A,1P+N,30mA,0.2s L3,N,PE WL3 YJV-3x6-PVC32-FC 庭院灯3
RCBO-32/20A,1P+N,30mA,0.2s L1,N,PE WL4 YJV-3x6-PVC32-FC 庭院灯4
RCBO-32/20A,1P+N,30mA,0.2s L2,N,PE WL5 YJV-3x6-PVC32-FC 草坪灯
RCBO-32/20A,1P+N,30mA,0.2s L3,N,PE WL6 YJV-3x6-PVC32-FC LOGO灯
RCBO-32/20A,1P+N,30mA,0.2s L1,N,PE WL7 备用
智能化时钟控制器
配电箱为室外落地式安装
防护等级不低于IP54
箱体参考尺寸:
1200X800X200mm
注:电表于上级引电处设置。
平时 消防
Pn(kW) 20.0 0.0
Kd 1.0 1.0
Pc(kW) 20.0 0.0
cosϕ 0.90 0.80
Ic(A) 33.8 0.0
AL11
景观照明配电箱
YJY-(5x16)
PC40/CC WC
WG-63/3
MCCB 63/4P
25A 300mA
PE重复接地
I级试验(10/350μs)
电压保护水平:Up≤2.5kV
冲击电流:Iimp≥12.5kA
N
PE
RCBO-32/20A,1P+N,30mA,0.2s L1,N,PE WL1 YJV-3x10-PVC32-FC 庭院灯
RCBO-32/20A,1P+N,30mA,0.2s L2,N,PE WL2 YJV-3x10-PVC32-FC 庭院灯
RCBO-32/20A,1P+N,30mA,0.2s L3,N,PE WL3 YJV-3x10-PVC32-FC 草坪灯1
RCBO-32/20A,1P+N,30mA,0.2s L1,N,PE WL4 YJV-3x10-PVC32-FC 草坪灯2
RCBO-32/20A,1P+N,30mA,0.2s L2,N,PE WL5 YJV-3x10-PVC32-FC 草坪灯3
RCBO-32/20A,1P+N,30mA,0.2s L3,N,PE WL6 YJV-3x10-PVC32-FC 照树灯
RCBO-32/20A,1P+N,30mA,0.2s L1,N,PE WL7 预留
RCBO-32/20A,1P+N,30mA,0.2s L2,N,PE WL8 预留
RCBO-32/20A,1P+N,30mA,0.2s L3,N,PE WL9 YJV-3x10-PVC32-FC 3*350W AC220V/DC24V RVV-2x4-PVC20-FC LED硬性灯带
RCBO-32/20A,1P+N,30mA,0.2s L1,N,PE WL10 YJV-3x10-PVC32-FC 2*350W AC220V/DC24V RVV-2x4-PVC20-FC LED硬性灯带
RCBO-32/20A,1P+N,30mA,0.2s L2,N,PE WL11 预留
RCBO-32/20A,1P+N,30mA,0.2s L3,N,PE WL12 预留
RCBO-32/20A,1P+N,30mA,0.2s L1,N,PE WL13 预留
RCBO-32/20A,1P+N,30mA,0.2s L2,N,PE WL14 预留
RCBO-32/20A,1P+N,30mA,0.2s L3,N,PE WL15 预留
智能化时钟控制器
配电箱为室外落地式安装
防护等级不低于IP54
箱体参考尺寸:
1200X800X200mm
注:电表于上级引电处设置。
平时 消防
Pn(kW) 3.0 0.0
Kd 1.0 1.0
Pc(kW) 3.0 0.0
cosϕ 0.85 0.80
Ic(A) 5.4 0.0
AL12
景观照明配电箱
YJY-(5x10)
PC40/CC WC
WG-63/3
MCCB 63/4P
25A 300mA
PE重复接地
I级试验(10/350μs)
电压保护水平:Up≤2.5kV
冲击电流:Iimp≥12.5kA
N
PE
RCBO-32/20A,1P+N,30mA,0.2s L1,N,PE WL1 YJV-3x6-PVC32-FC 庭院灯1
RCBO-32/20A,1P+N,30mA,0.2s L2,N,PE WL2 YJV-3x6-PVC32-FC 庭院灯2
RCBO-32/16A,1P+N,30mA,0.2s L3,N,PE WL3 YJV-3x2.5-PVC16-FC 草坪灯
RCBO-32/16A,1P+N,30mA,0.2s L1,N,PE WL4 YJV-3x2.5-PVC16-FC 埋地灯
智能化时钟控制器
配电箱为室外落地式安装
防护等级不低于IP54
箱体参考尺寸:
1200X800X200mm
注:电表于上级引电处设置。

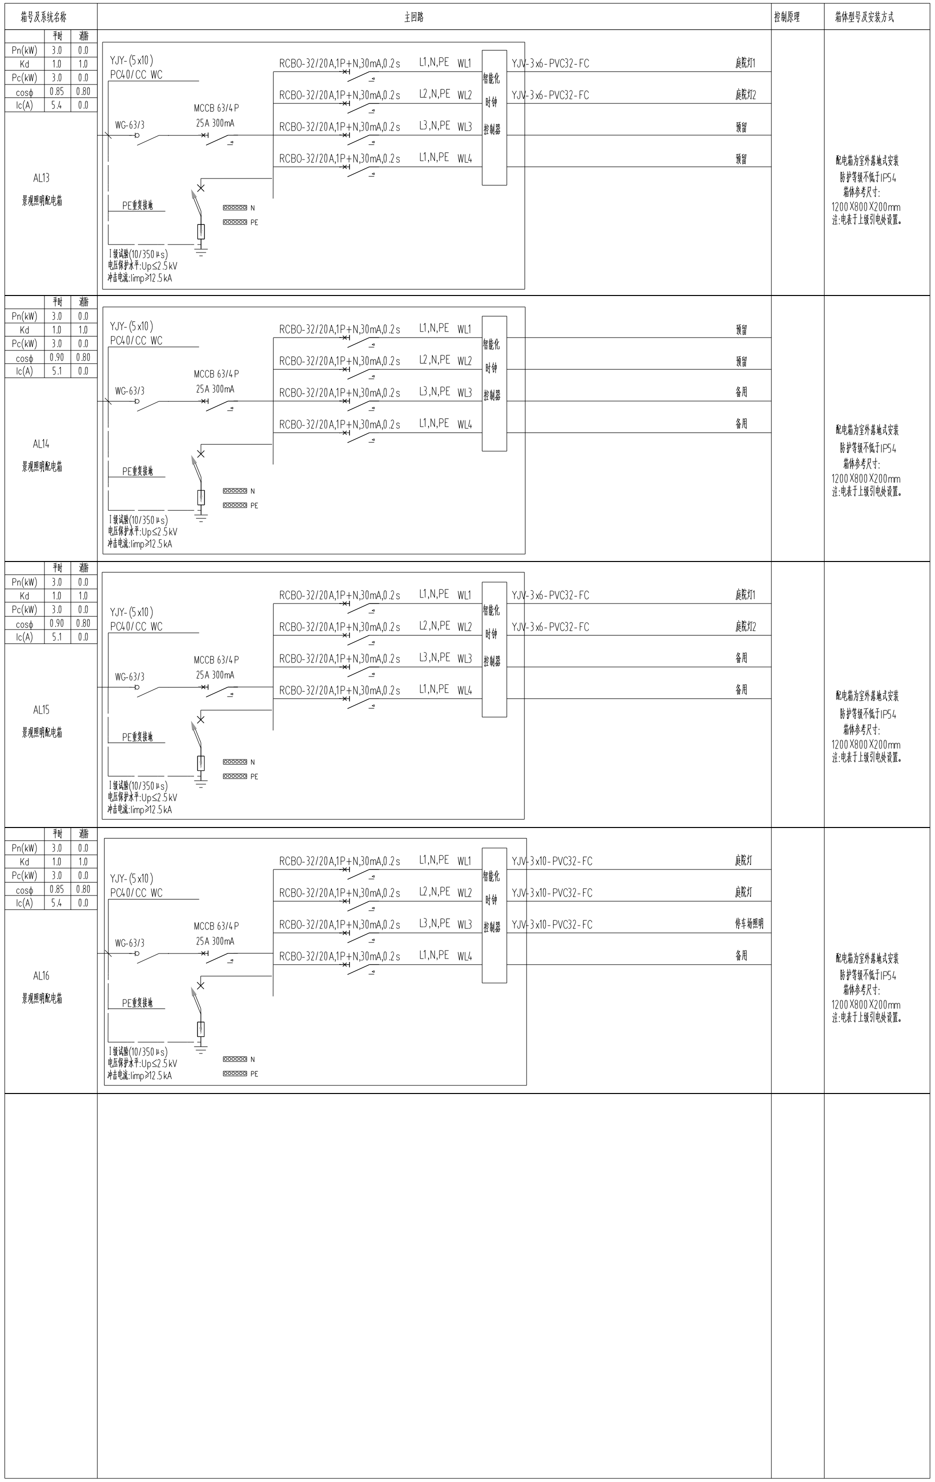
箱号及系统名称
主回路
控制原理
箱体型号及安装方式
平时 消防
Pn(kW) 3.0 0.0
Kd 1.0 1.0
Pc(kW) 3.0 0.0
cosϕ 0.85 0.80
Ic(A) 5.4 0.0
AL13
景观照明配电箱
YJY-(5x10)
PC40/CC WC
WG-63/3
MCCB 63/4P
25A 300mA
PE重复接地
I级试验(10/350μs)
电压保护水平:Up≤2.5kV
冲击电流:Iimp≥12.5kA
N
PE
RCBO-32/20A,1P+N,30mA,0.2s L1,N,PE WL1 YJV-3x6-PVC32-FC 庭院灯1
RCBO-32/20A,1P+N,30mA,0.2s L2,N,PE WL2 YJV-3x6-PVC32-FC 庭院灯2
RCBO-32/20A,1P+N,30mA,0.2s L3,N,PE WL3 预留
RCBO-32/20A,1P+N,30mA,0.2s L1,N,PE WL4 预留
智能化时钟控制器
配电箱为室外落地式安装
防护等级不低于IP54
箱体参考尺寸:
1200X800X200mm
注:电表于上级引电处设置。
平时 消防
Pn(kW) 3.0 0.0
Kd 1.0 1.0
Pc(kW) 3.0 0.0
cosϕ 0.90 0.80
Ic(A) 5.1 0.0
AL14
景观照明配电箱
YJY-(5x10)
PC40/CC WC
WG-63/3
MCCB 63/4P
25A 300mA
PE重复接地
I级试验(10/350μs)
电压保护水平:Up≤2.5kV
冲击电流:Iimp≥12.5kA
N
PE
RCBO-32/20A,1P+N,30mA,0.2s L1,N,PE WL1 预留
RCBO-32/20A,1P+N,30mA,0.2s L2,N,PE WL2 预留
RCBO-32/20A,1P+N,30mA,0.2s L3,N,PE WL3 备用
RCBO-32/20A,1P+N,30mA,0.2s L1,N,PE WL4 备用
智能化时钟控制器
配电箱为室外落地式安装
防护等级不低于IP54
箱体参考尺寸:
1200X800X200mm
注:电表于上级引电处设置。
平时 消防
Pn(kW) 3.0 0.0
Kd 1.0 1.0
Pc(kW) 3.0 0.0
cosϕ 0.90 0.80
Ic(A) 5.1 0.0
AL15
景观照明配电箱
YJY-(5x10)
PC40/CC WC
WG-63/3
MCCB 63/4P
25A 300mA
PE重复接地
I级试验(10/350μs)
电压保护水平:Up≤2.5kV
冲击电流:Iimp≥12.5kA
N
PE
RCBO-32/20A,1P+N,30mA,0.2s L1,N,PE WL1 YJV-3x6-PVC32-FC 庭院灯1
RCBO-32/20A,1P+N,30mA,0.2s L2,N,PE WL2 YJV-3x6-PVC32-FC 庭院灯2
RCBO-32/20A,1P+N,30mA,0.2s L3,N,PE WL3 备用
RCBO-32/20A,1P+N,30mA,0.2s L1,N,PE WL4 备用
智能化时钟控制器
配电箱为室外落地式安装
防护等级不低于IP54
箱体参考尺寸:
1200X800X200mm
注:电表于上级引电处设置。
平时 消防
Pn(kW) 3.0 0.0
Kd 1.0 1.0
Pc(kW) 3.0 0.0
cosϕ 0.85 0.80
Ic(A) 5.4 0.0
AL16
景观照明配电箱
YJY-(5x10)
PC40/CC WC
WG-63/3
MCCB 63/4P
25A 300mA
PE重复接地
I级试验(10/350μs)
电压保护水平:Up≤2.5kV
冲击电流:Iimp≥12.5kA
N
PE
RCBO-32/20A,1P+N,30mA,0.2s L1,N,PE WL1 YJV-3x10-PVC32-FC 庭院灯
RCBO-32/20A,1P+N,30mA,0.2s L2,N,PE WL2 YJV-3x10-PVC32-FC 庭院灯
RCBO-32/20A,1P+N,30mA,0.2s L3,N,PE WL3 YJV-3x10-PVC32-FC 停车场照明
RCBO-32/20A,1P+N,30mA,0.2s L1,N,PE WL4 备用
智能化时钟控制器
配电箱为室外落地式安装
防护等级不低于IP54
箱体参考尺寸:
1200X800X200mm
注:电表于上级引电处设置。

四川省建筑设计研究院有限公司
SICHUAN PROVINCIAL ARCHITECTURAL DESIGN AND RESEARCH INSTITUTE CO., LTD.

中华人民共和国住房和城乡建设部工程设计资质证书
Project Design Qualification Certificate By MOHURD
No.: A151006365 | A251006362

地址:成都市天府大道中段688号大源国际中心
Add.: Icon International Center, 688# Tianfu Avenue
Mid Section, Chengdu
邮编 Post Co.: 610000

图纸升版记录

序号	版本号	升版原因	升版时间

注 册 执 业 签 章
PROFESSIONAL REGISTERED SIGNET

姓 名 NAME		
注册证书号 REG. CERT. NO.		
注册印章号 REG. SIGNET. NO.		
部门负责人 DEP. DIRECTOR	杨坤	
项目负责人 PROJECT LEADER	杜娟	
审 定 APPROVED BY	阮会明	
审 核 REVIEWED BY	阮会明	
专业负责人 PERSON IN CHARGE	万正林	
	吴骥安	
校 核 CHECKED BY	周俊	
设 计 DESIGNED BY	吴骥安	
制 图 DRAWN BY	吴骥安	
发 包 方 CLIENT	泸州市政府投资建设工程管理第二中心	
工 程 项 目 PROJECT	泸州市茜草滨江绿地生态修复提升工程	
子 项 名 称 SUB-PROJECT	景观工程	
设 计 号 DESIGN NO.	SJN202300304-01	

图 名 DWG TITLE:

配电系统图（二）

单 位 UNIT:　　比 例 SCALE:

图 别 DWG TYPE	景电施	图 号 DWG NO.	1.009
版本号 VERSION	01	日 期 DATE	2024.06

若有更新版本图纸时本图失效

纬衡条码识别A1